

DEPARTEMENT DU PAS-DE-CALAIS

**ARRETE DU PRESIDENT
DU CONSEIL DEPARTEMENTAL**

**Restriction de la Circulation
LA ROUTE DEPARTEMENTALE D42
au territoire de la commune de VITRY-EN-ARTOIS
TRAVAUX
déploiement de la fibre optique
Section hors agglomération
du 13 janvier 2024 au 16 février 2024**

Le Président du Conseil départemental,

Vu le Code Général des Collectivités Territoriales,

Vu le Code de la Route,

Vu l'Instruction Interministérielle sur la Signalisation Routière,

Vu le Règlement Général de Voirie Interdépartemental, approuvé par arrêté n°A2015-01, en date du 21 septembre 2015 par Monsieur le Président du Conseil départemental,

Considérant la demande du 21/12/2023, par laquelle l'Entreprise Bouygues Energies & Services France pour le compte de THD 59/62 AXIONE fait connaître le déroulement des travaux de déploiement de la fibre optique, le 13 janvier 2024,

Considérant que, pour assurer la sécurité des usagers du domaine public routier départemental, la réalisation des travaux de déploiement de la fibre optique va nécessiter une restriction de la circulation sur la route départementale D42 du PR 0+300 au PR 1+130, hors agglomération, du 13 janvier 2024 au 16 février 2024 et qu'il convient de prendre des mesures pour faciliter l'exécution des travaux et de prévenir les accidents,

Considérant l'information préalable faite auprès de Monsieur le Maire de la commune de VITRY-EN-ARTOIS,

Considérant l'information préalable faite auprès de Monsieur le Commandant de la Brigade de Gendarmerie de VITRY EN ARTOIS,

***** **ARRETE**

ARTICLE 1 : La circulation sera restreinte sur la route départementale D42 du PR 0+300 au PR 1+130, hors agglomération, sur le territoire de la commune de VITRY-EN-ARTOIS, du 13 janvier 2024 au 16 février 2024, pour permettre l'exécution des travaux susvisés.

ARTICLE 2 : Ces restrictions consisteront en :

- limitation de la vitesse à 50 km/h,
- interdiction de doubler ou de dépasser,
- interdiction de stationner au droit des travaux,
- alternat de circulation réglé par feux tricolores,

ARTICLE 3 : Les panneaux de signalisation réglementaire seront posés par les soins et aux frais de l'entreprise chargée de l'exécution des travaux, aux extrémités des sections restreintes, conformément aux prescriptions de l'Instruction Interministérielle sur la Signalisation Routière (arrêté du 24 novembre 1967 modifié) explicitées par la Maison du Département Aménagement et Développement Territorial de l'Arrageois.

ARTICLE 4 : Toute contravention au présent arrêté sera constatée et poursuivie conformément aux lois et règlements en vigueur.

ARTICLE 5 :

- Madame la Directrice Générale des Services du Département,
- Monsieur le Directeur de la Maison du Département Aménagement et Développement Territorial de l'Arrageois,
- Monsieur le Responsable de l'Entreprise chargée des travaux,

sont chargés, chacun en ce qui le concerne, de l'exécution du présent arrêté qui sera publié au recueil des Actes Administratifs du Département et affiché au siège du Département du Pas-de-Calais.

ARRAS, le... **09 JAN. 2024**

Pour le Président du Conseil départemental,
Le Directeur de la Maison du Département
Aménagement et Développement Territorial de l'Arrageois
Le Responsable d'Unité Etudes
et Ressources de l'Arrageois


Julien REMERAND


Marc-André HAIGNERE

CHANTIER FIXE - AVEC EMPIETEMENT SUR LA CHAUSSEE HORS AGGLOMERATION

Alternat par feux tricolores

ATTENTION : signaux AK et B = Classe 2 - dim AK = 1000mm, dim B = 850mm

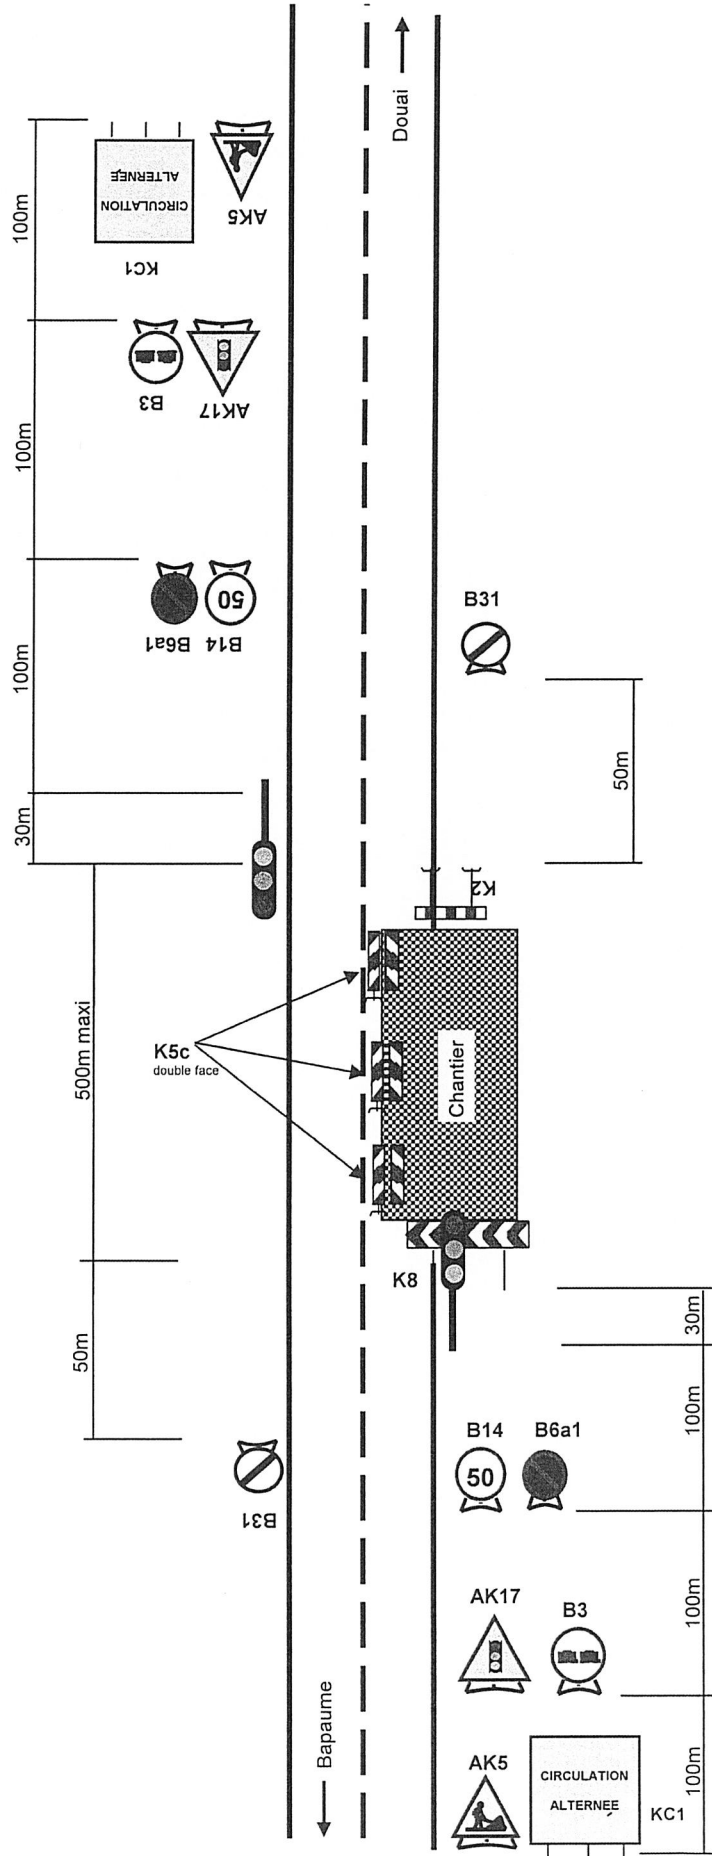

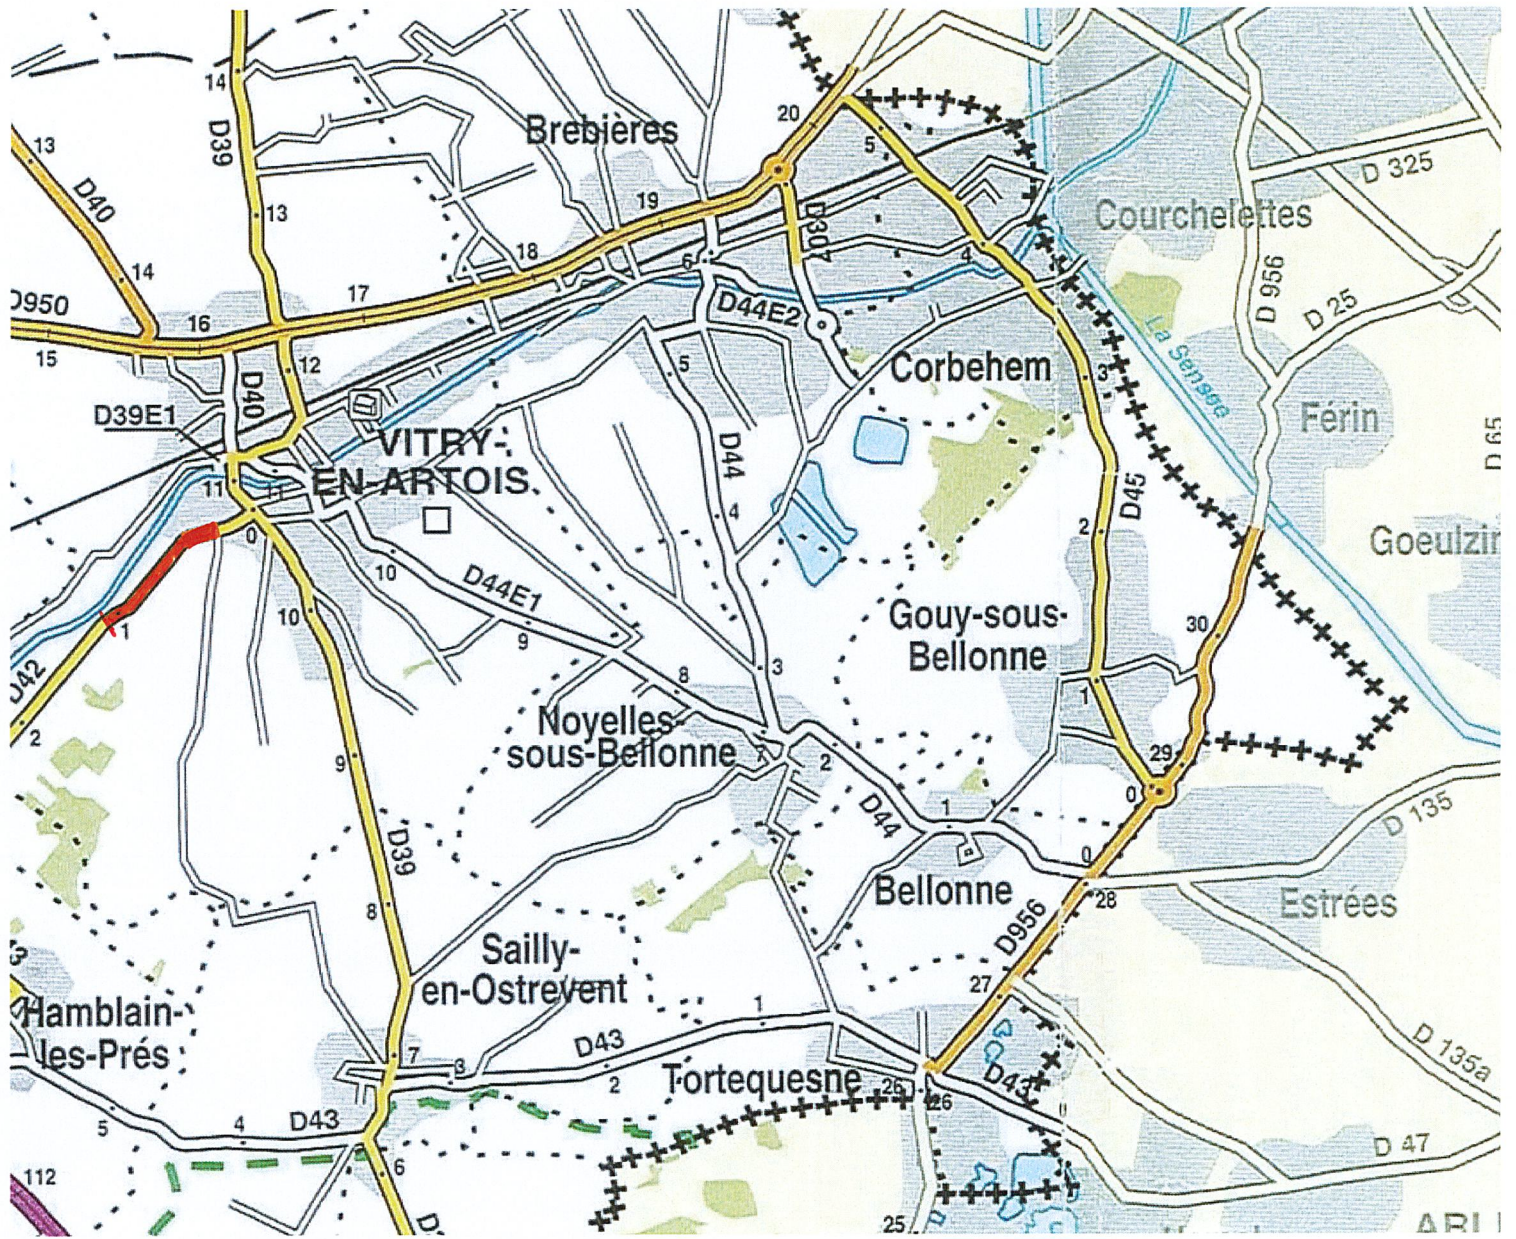

Alternat par feux tricolores
 RD 42 PR 0+300 à 1+130 à Vitry en Artois